



8. 400三楼管井开孔平面布置图
本层建筑面积: 420.8平方米

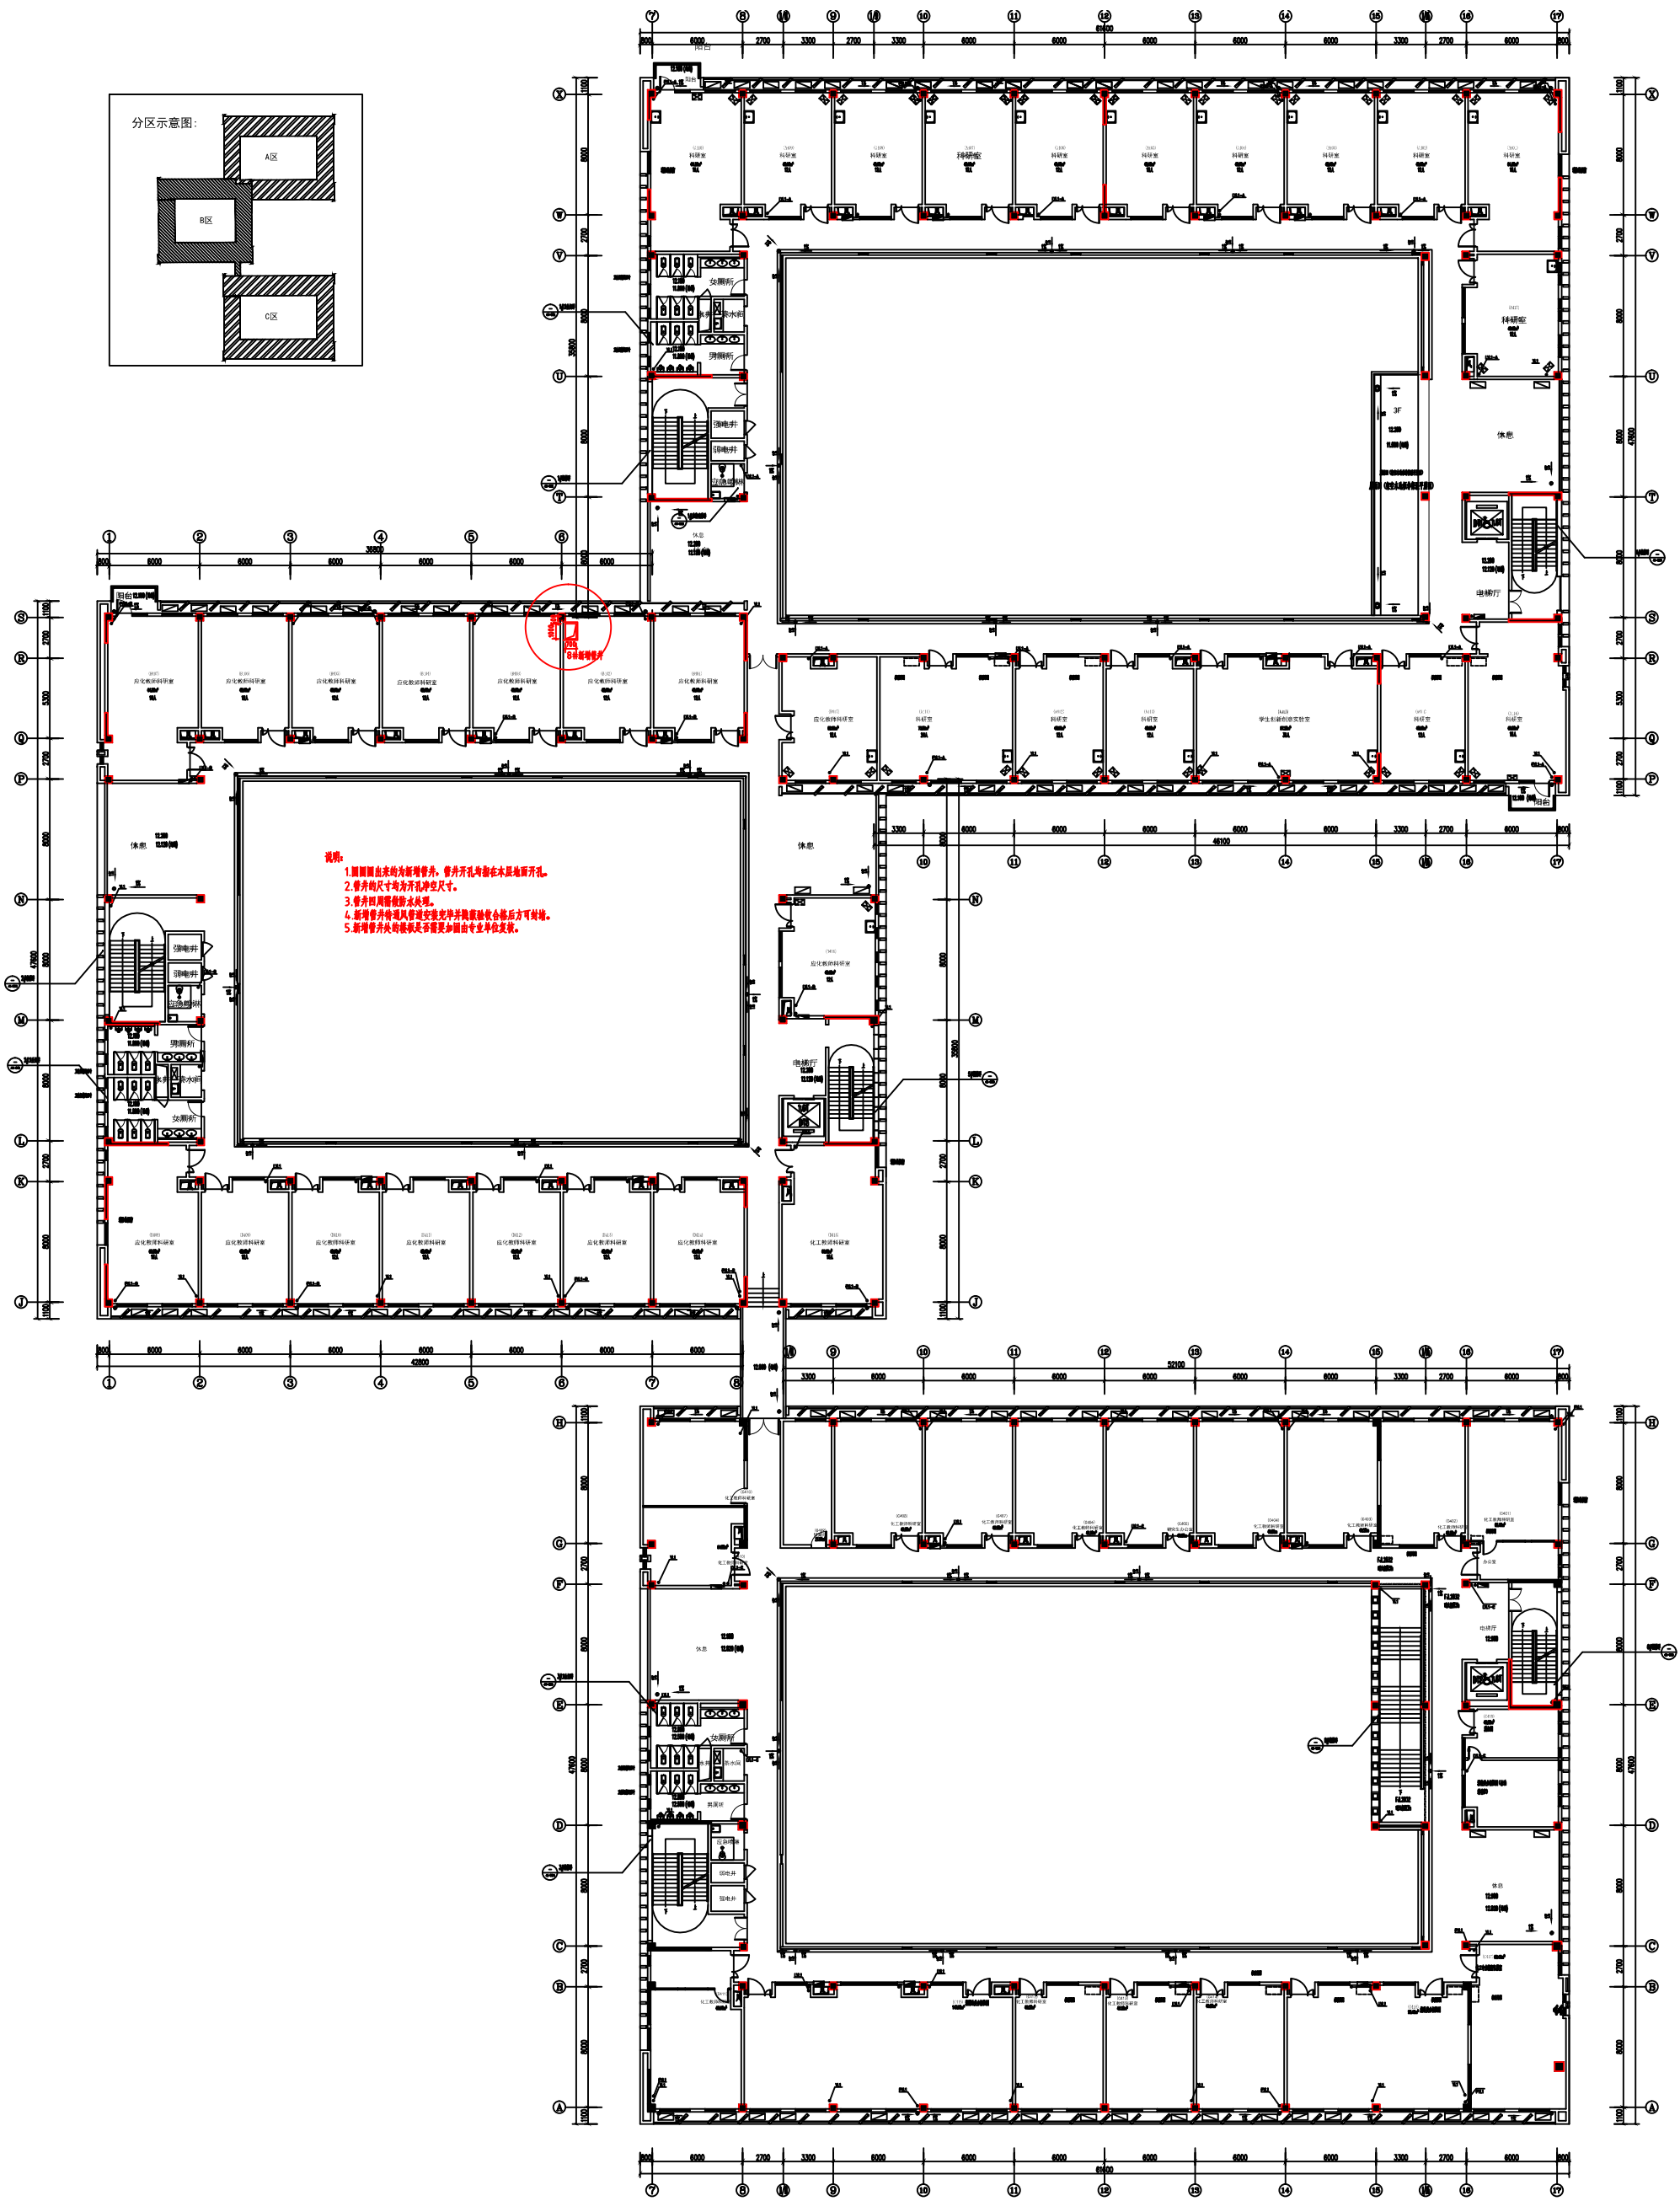


12. 200四楼管井开孔平面布置图

本页建筑面积: 4420平方米

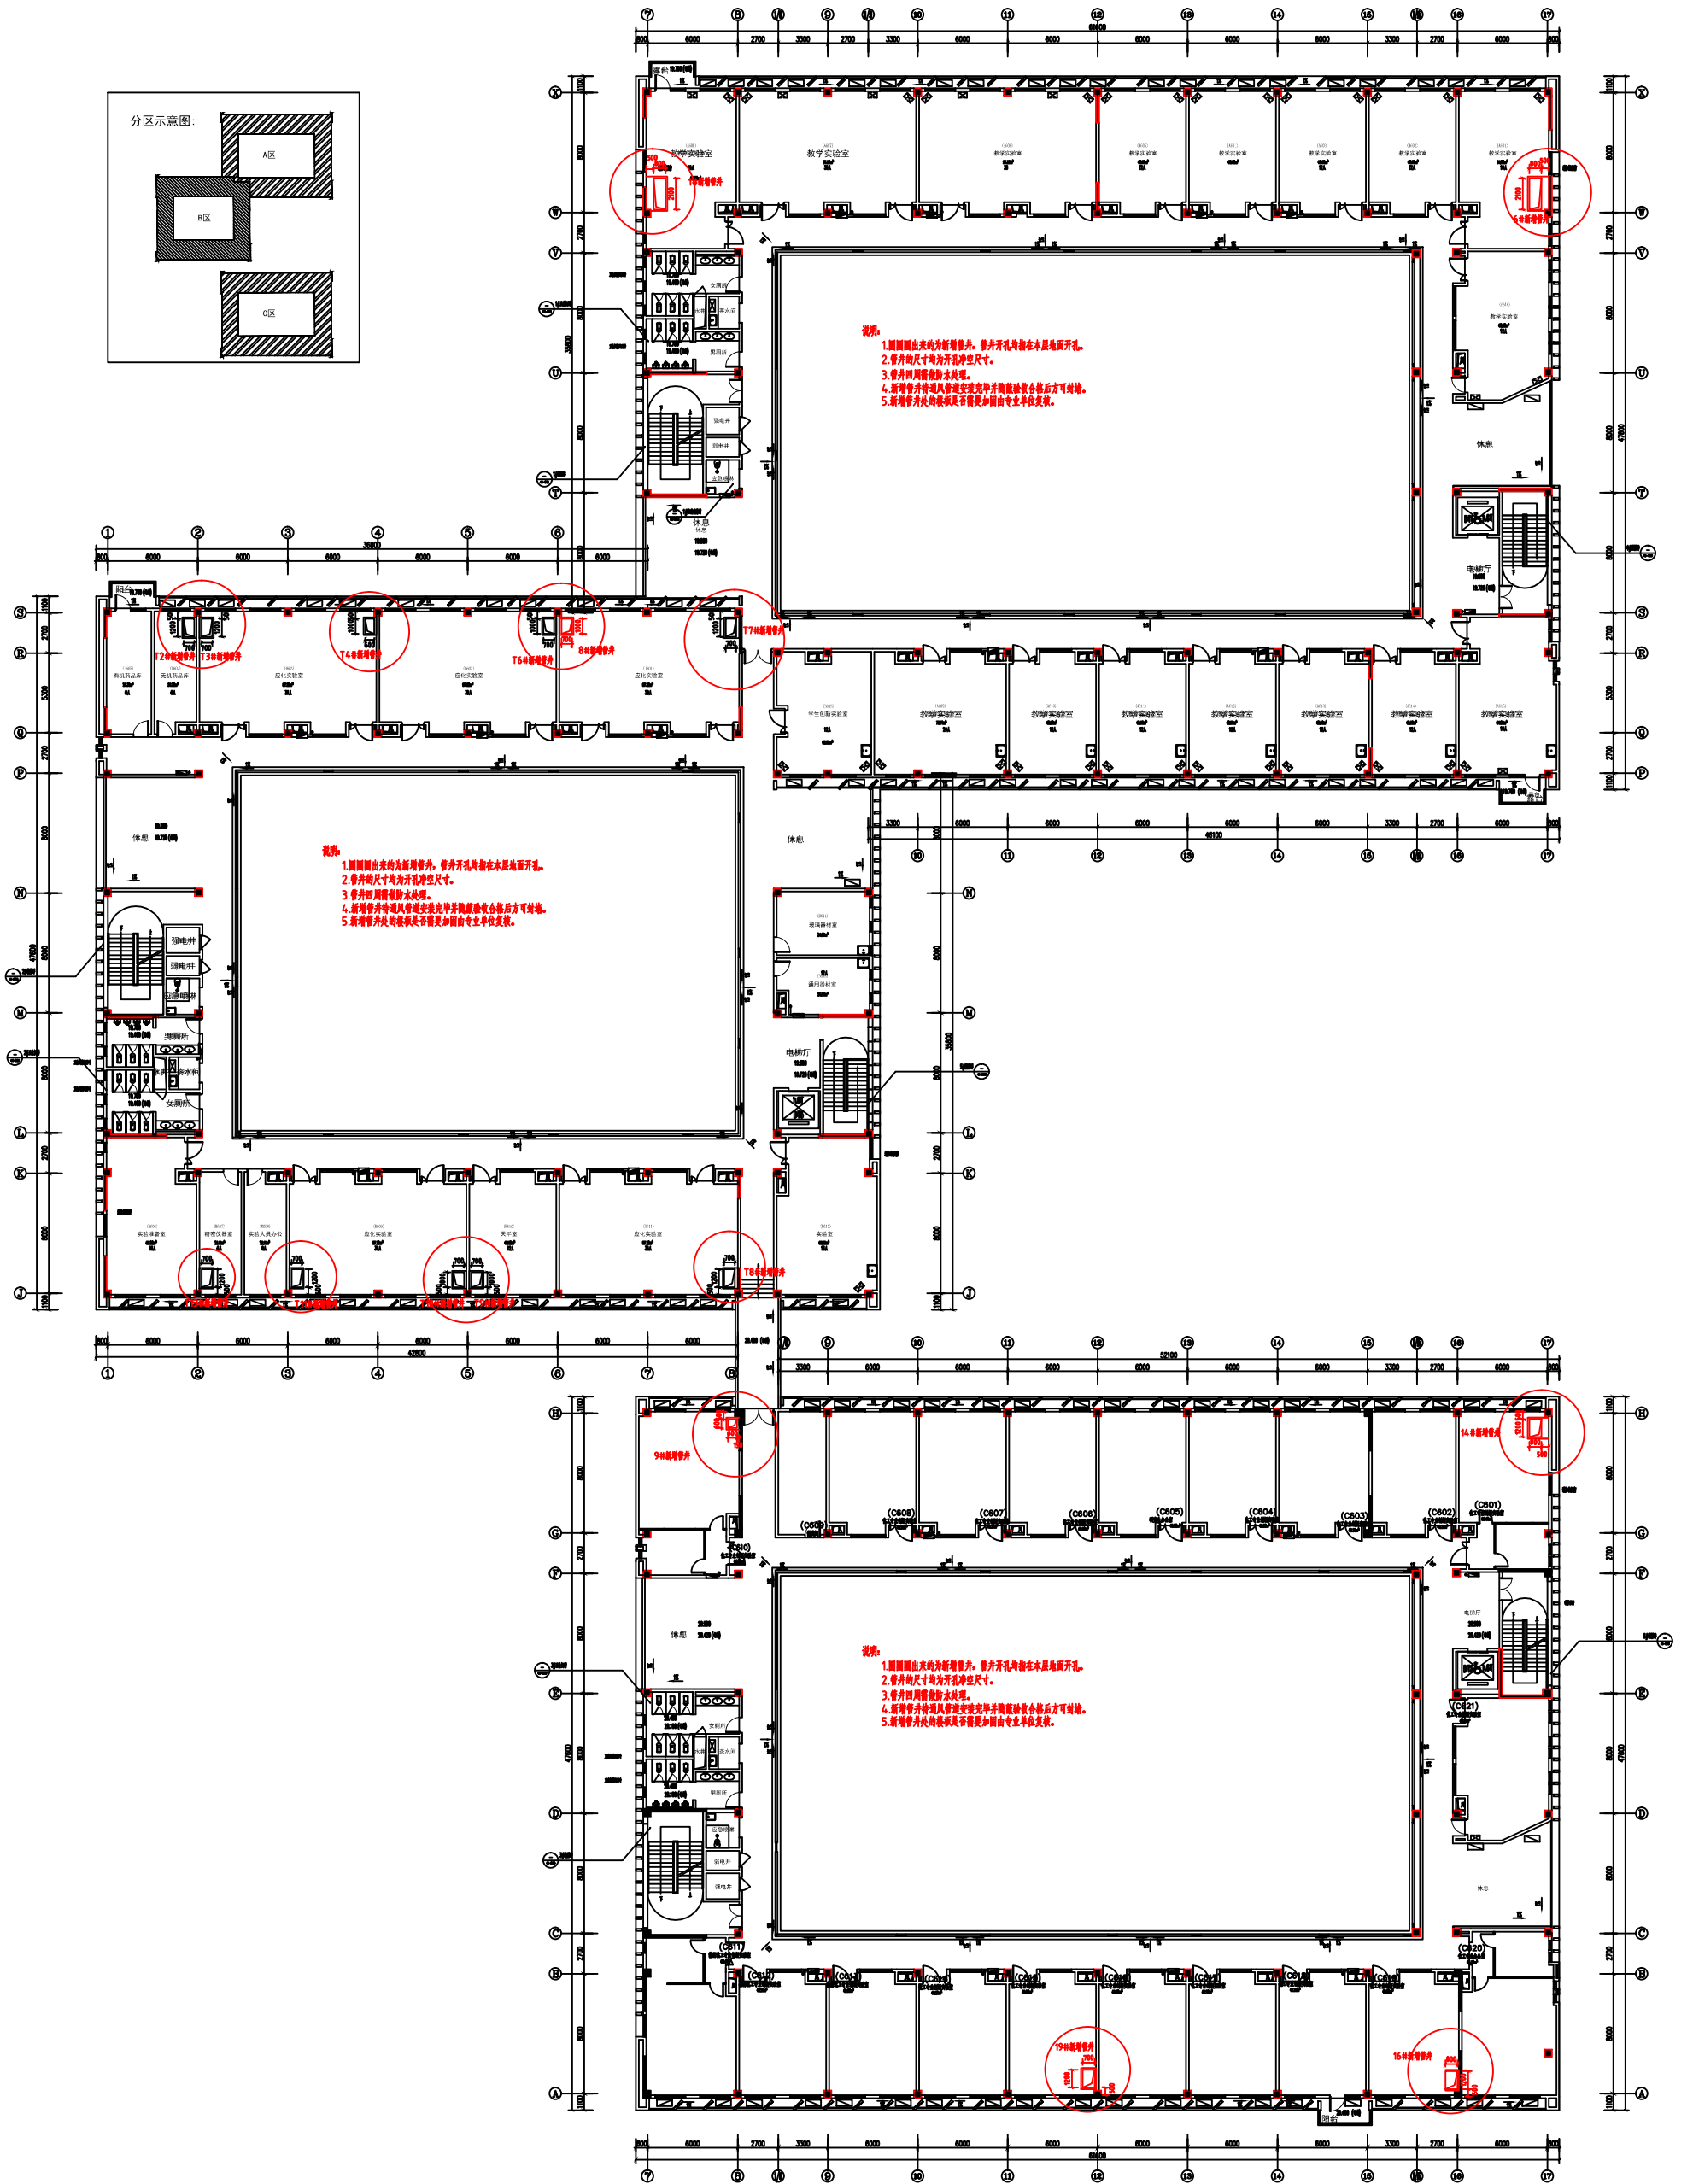

19. 800六楼管井开孔平面布置图
本层建筑面积: 4548平方米

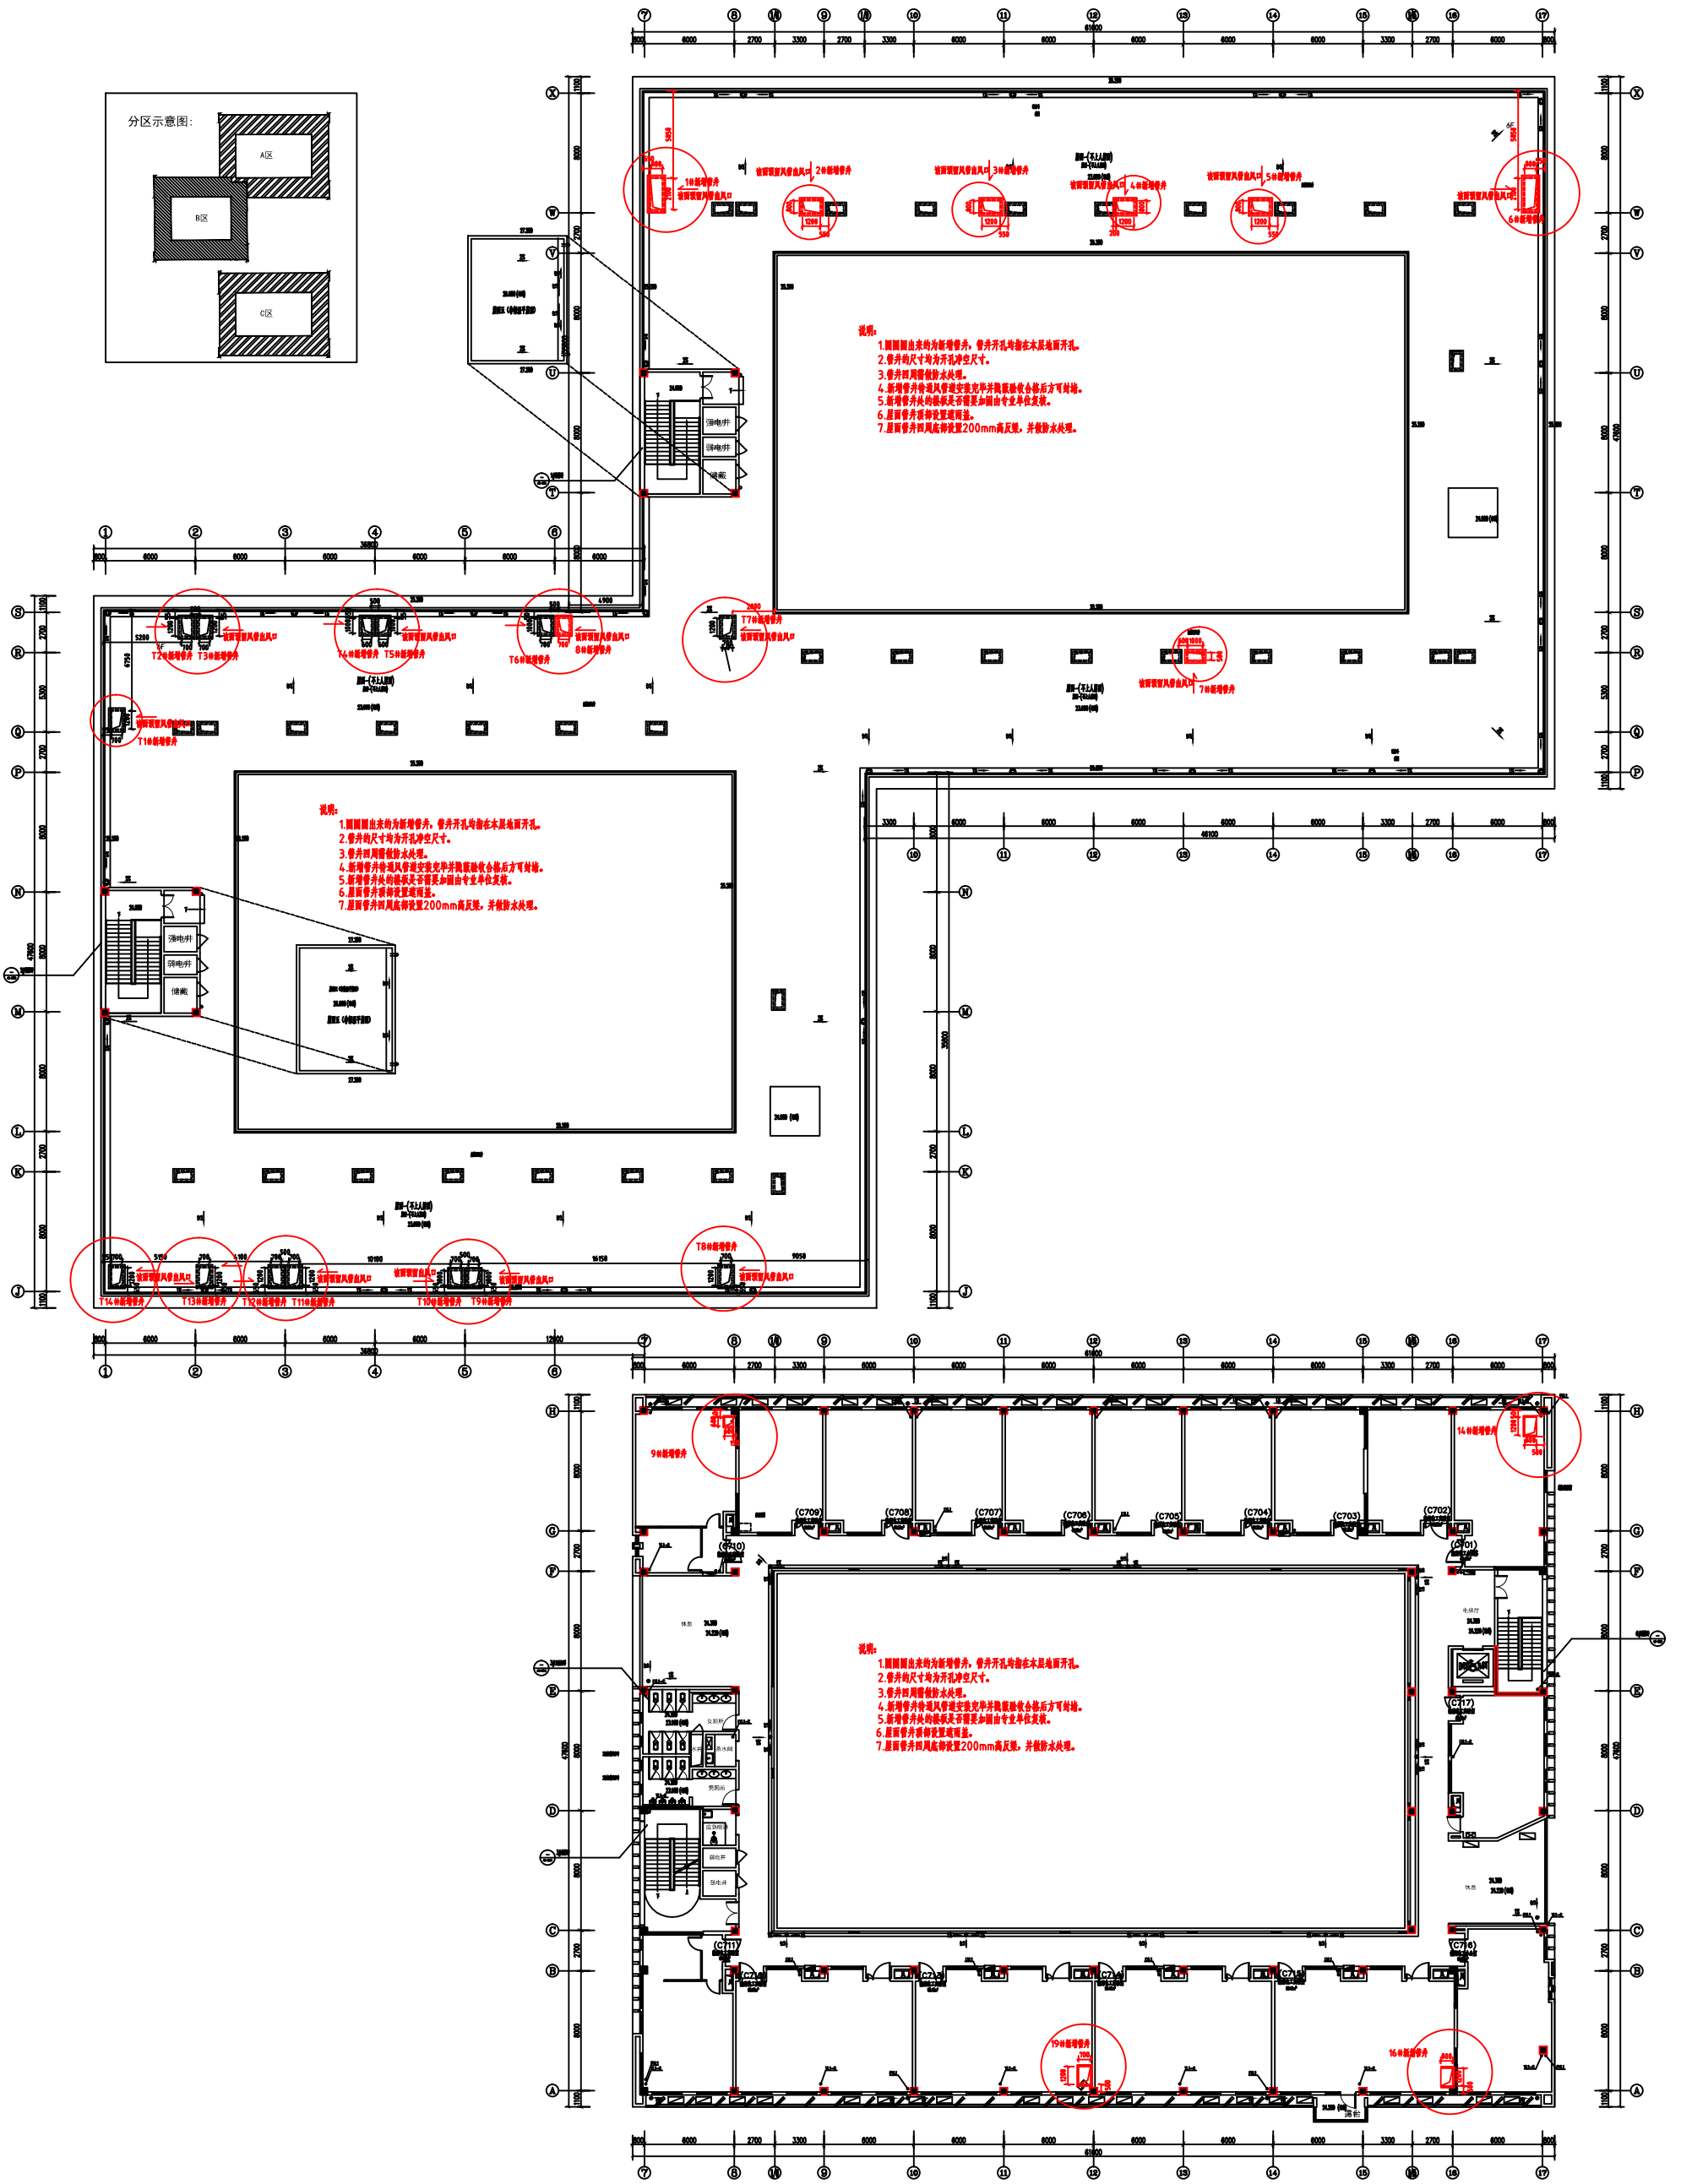

24. 300七楼管井开孔平面布置图
本层建筑面积: 1764平方米

