

茂名市建设工程规划许可批后公告

茂规告－批后〔2021〕040号


公示说明

1. 建设单位（人）：
广东石油化工学院
2. 设计单位：
同济大学建筑设计研究院（集团）有限公司
3. 建筑工程名称：
广东石油化工学院西城片区21#学生宿舍工程
4. 建设地点：
中科云茂化快线南侧MHXN-01地块
5. 建设工程规划许可证号：
〔茂南〕建字第〔2021〕87号

- 附注：
1. 该图为示意图，图件以最终审批的附图为准。
2. 公告查询网址：
<http://zrzyj.maoming.gov.cn/>
3. 建设单位联系电话：
0668-2923739
4. 批准部门及监督举报电话：
0668-2853788

建设工程规划许可证〔茂南〕（2021）87号附图

单位：米

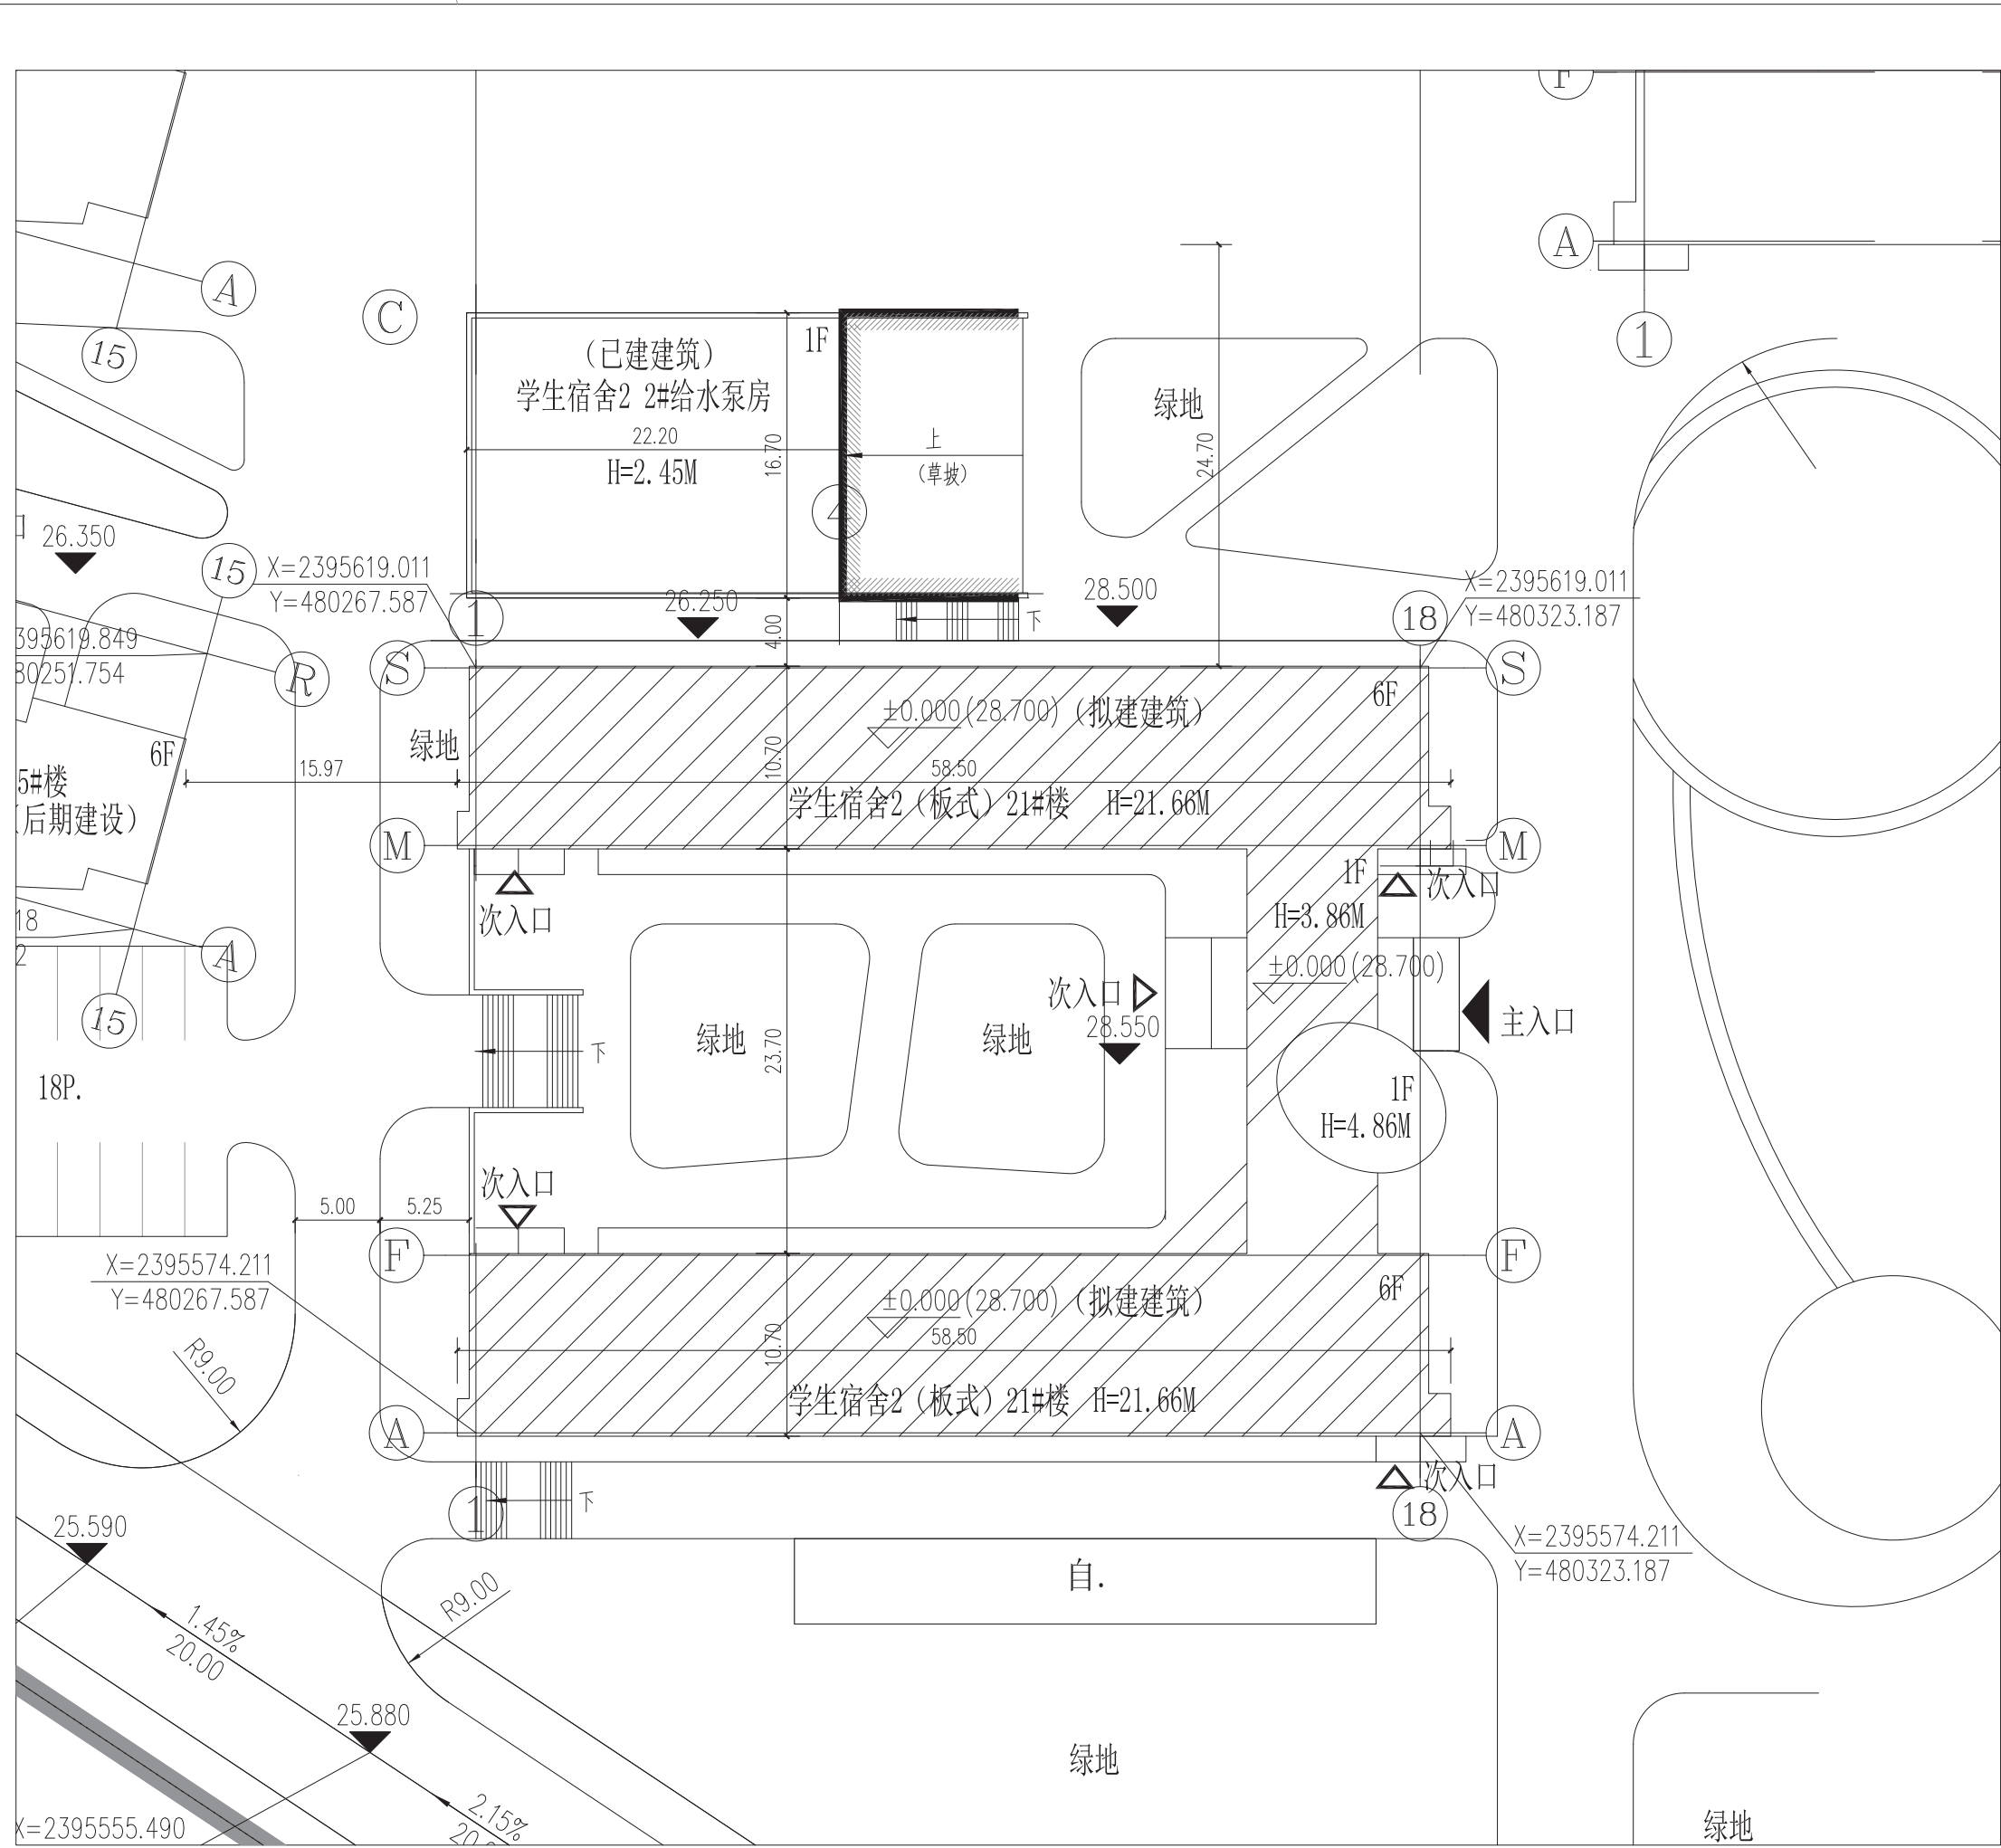

- 北
1:800
1. 图中斜线阴影部分为广东石油化工学院报建的广东石油化工学院西城校区21#学生宿舍楼工程，位于中科云茂化快线南侧MHXN-01地块。
2. 根据茂规条字〔2017〕024号文及附图、茂南建审字〔2020〕232号要求，按图示尺寸、位置、坐标建设（图中所标明坐标为建筑轴线交点）。
3. 须取得《建筑工程施工许可证》，须经放线、验线后方可动工；基础工程完工后须经我局核准才能继续施工。工程竣工后请到我局办理规划条件核实。凭《合格证》到有关部门对接永久性用水、用电及房产确权手续。
4. 本建设工程规划许可证自发出之日起一年后尚未开工的，应重新申请办理。

茂名市自然资源局
2021年4月8日

建设工程放线平面图

中华人民共和国
建设工程规划许可证

〔茂南〕建字第〔2021〕87号

根据《中华人民共和国城乡规划法》第四十条规定，经审核，本建设工程符合城乡规划要求，颁发此证。

发证机关

日期



建设单位（个人）	广东石油化工学院
建设项目名称	广东石油化工学院西城校区21#学生宿舍楼工程
建设位置	中科云茂化快线南侧MHXN-01
建设规模	总建筑面积6377.18m²

附图及附件名称
建设工程规划许可证〔茂南〕（2021）87号附图

注：本建设工程规划许可证自发出之日起一年后尚未开工的，应重新申请办理。

遵守事项

- 一、本证是经城乡规划主管部门依法审核，建设工程符合城乡规划要求的法律凭证。
- 二、未取得本证或不按本证规定进行建设的，均属违法建设。
- 三、未经发证机关许可，本证的各项规定不得随意变更。
- 四、城乡规划主管部门依法有权查验本证，建设单位（个人）有责任提交查验。
- 五、本证所需附图及附件由发证机关依法确定，与本证具有同等法律效力。



区域位置图

建设工程规划许可证

监制：茂名市自然资源局

版面设计：茂名市规划编制研究信息中心