

茂名市城乡规划批前公示

茂规告-批前〔2021〕140号(1/2)

公示说明

广东石油化工学院申请办理广东石油化工学院西城校区11#-15#学生宿舍楼工程设计方案审批手续。根据《行政许可法》等法律的规定，现将该方案向申请人和利害关系人进行公示，公开征询意见。

申请单位(人)：

广东石油化工学院

项目位置：

中科云茂化快线南侧MHXN-01地块

申请内容：

设计方案


公示日期：

2021年4月25日至


2021年5月5日

附注：


1. 该图为示意图，图件以审批文件为准。
2. 信函反馈意见，请邮寄至茂名市茂南区城南路208号茂名市自然资源局茂南城乡规划办公室。
3. 凡是与该项目审批有重大利害关系的公民、法人以及其它组织，如对该项目存在异议，应在公示期内持本人身份证件以及证明利害关系存在的证据材料，向我局提出书面意见。意见需注明联系人真实姓名、联系电话、联系地址和公示稿编号。
4. 有效反馈意见日期：公示日期内，信函反馈意见邮戳日不应超过公示日期最后一天的24:00，逾期视为无效意见，不予采纳。
5. 查询网址：<http://zrzyj.maoming.gov.cn/>

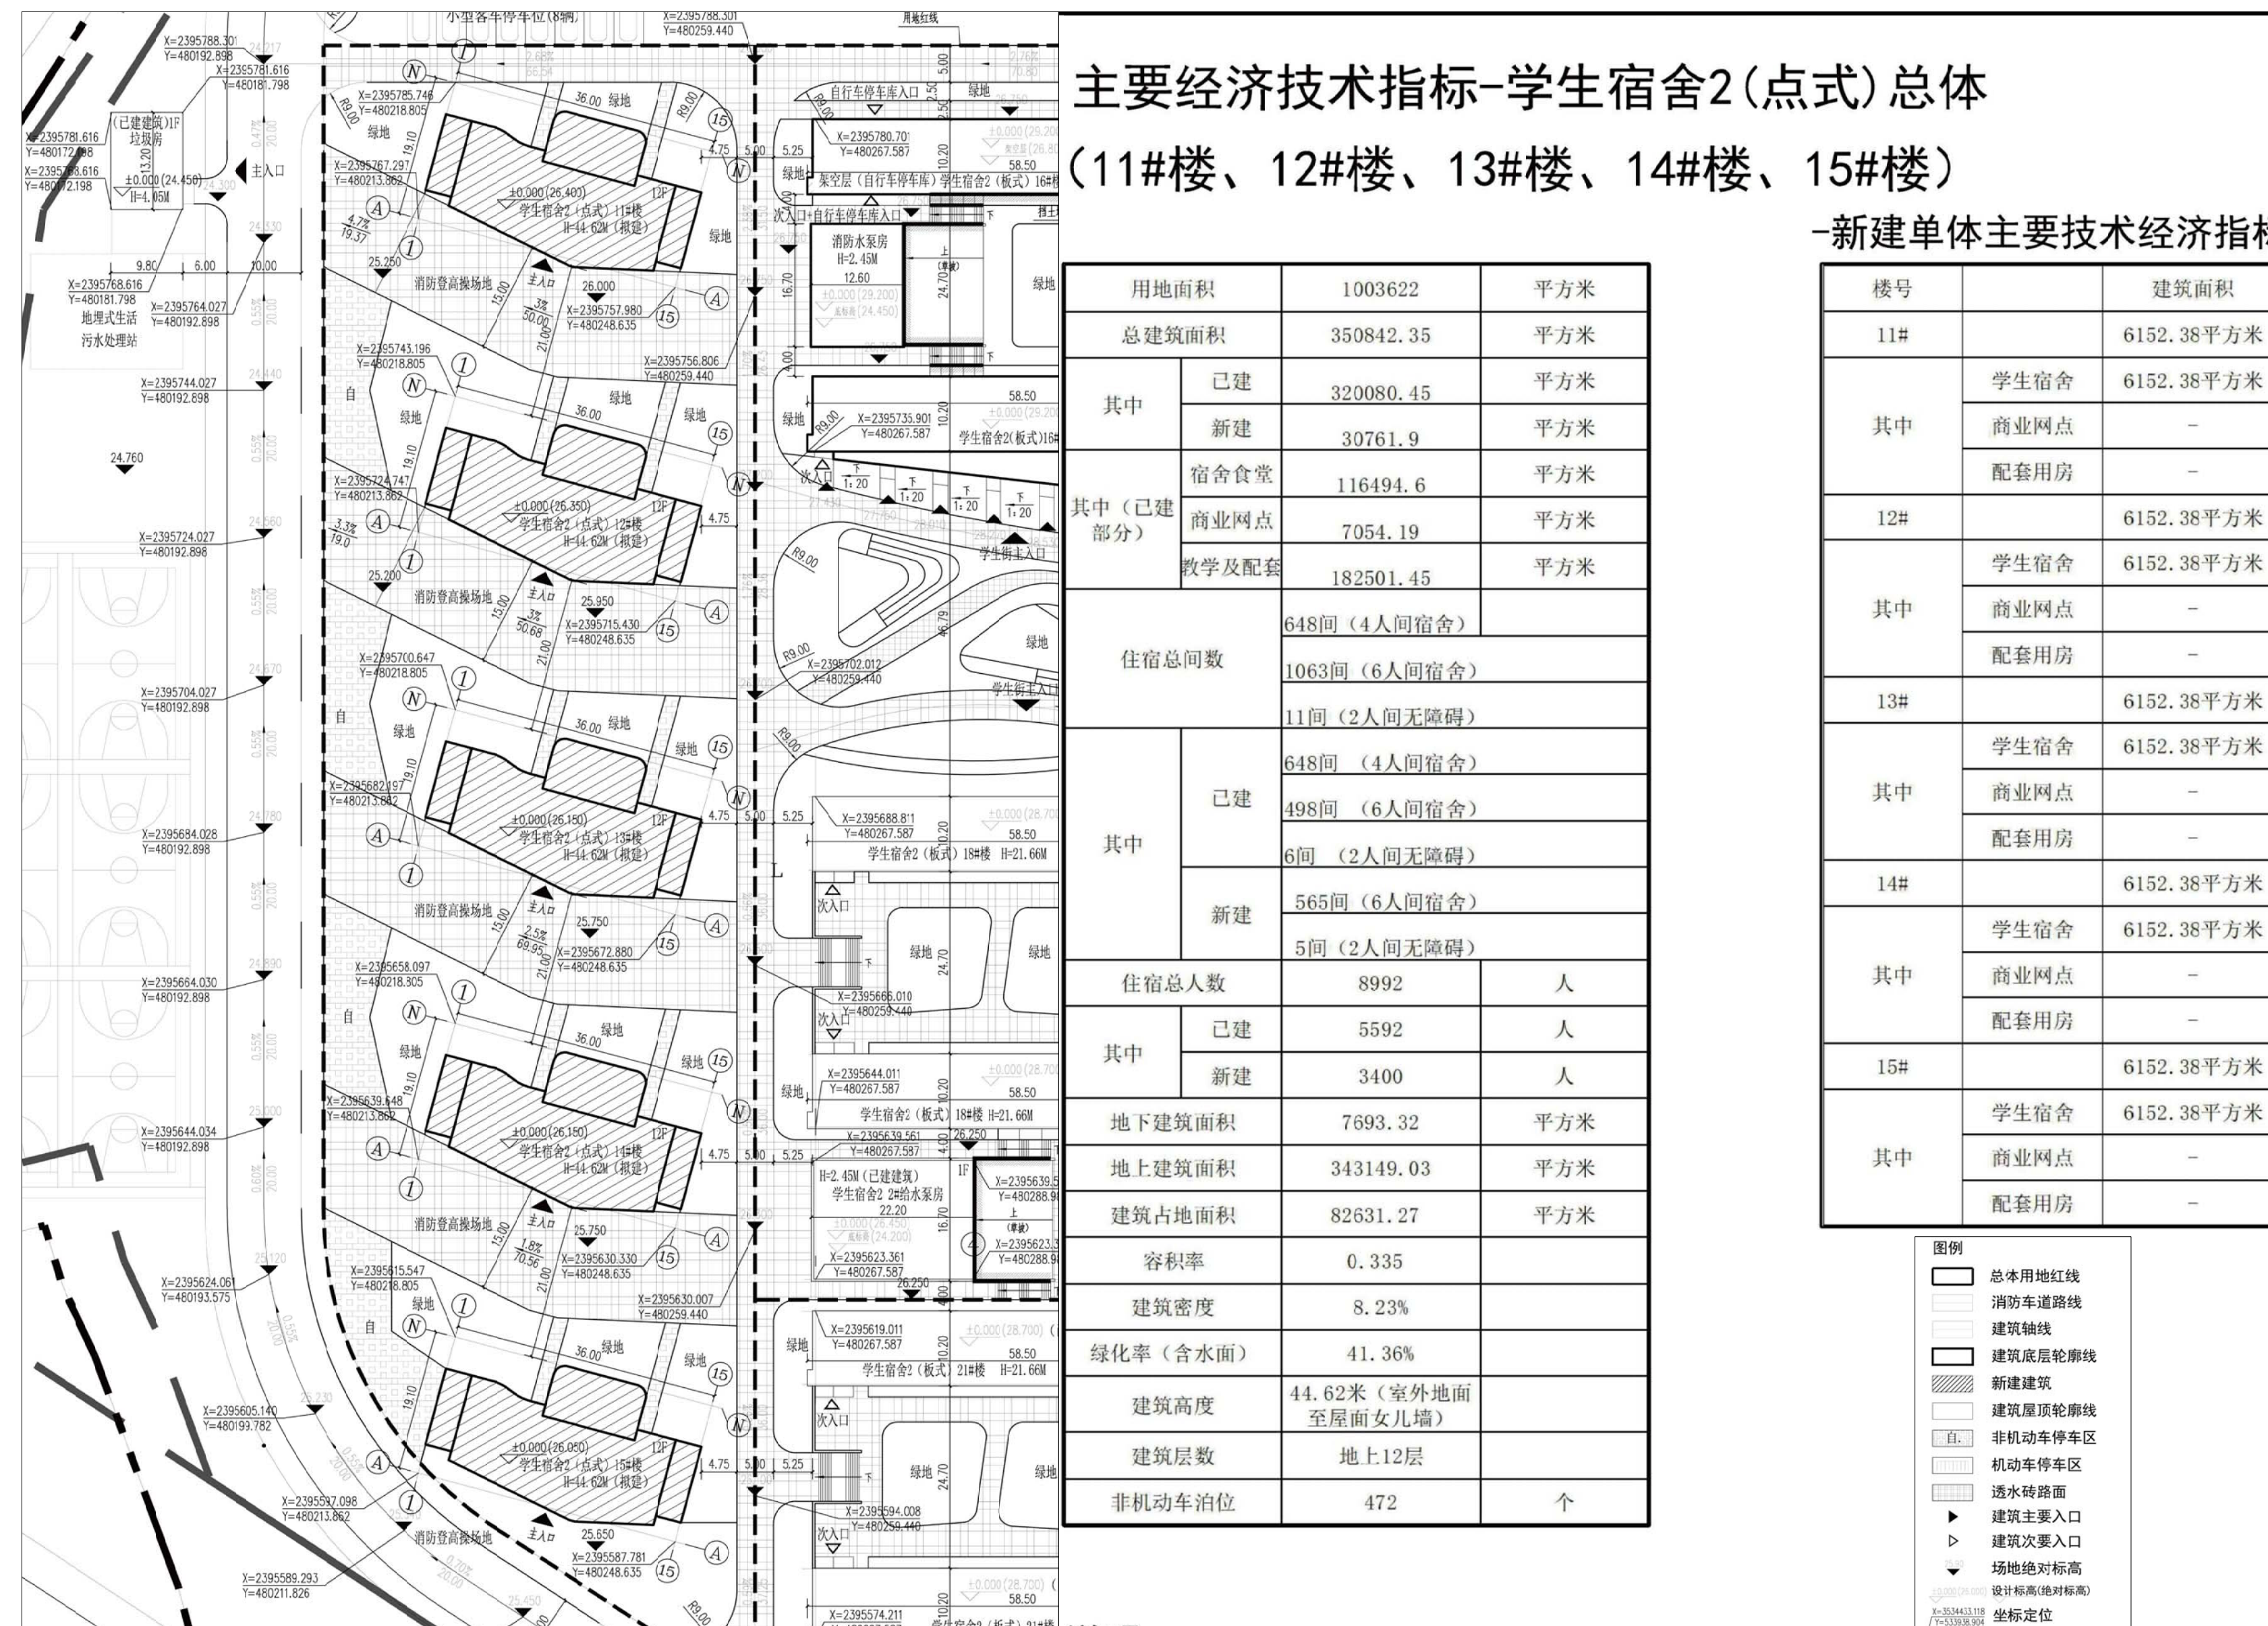

总平面图

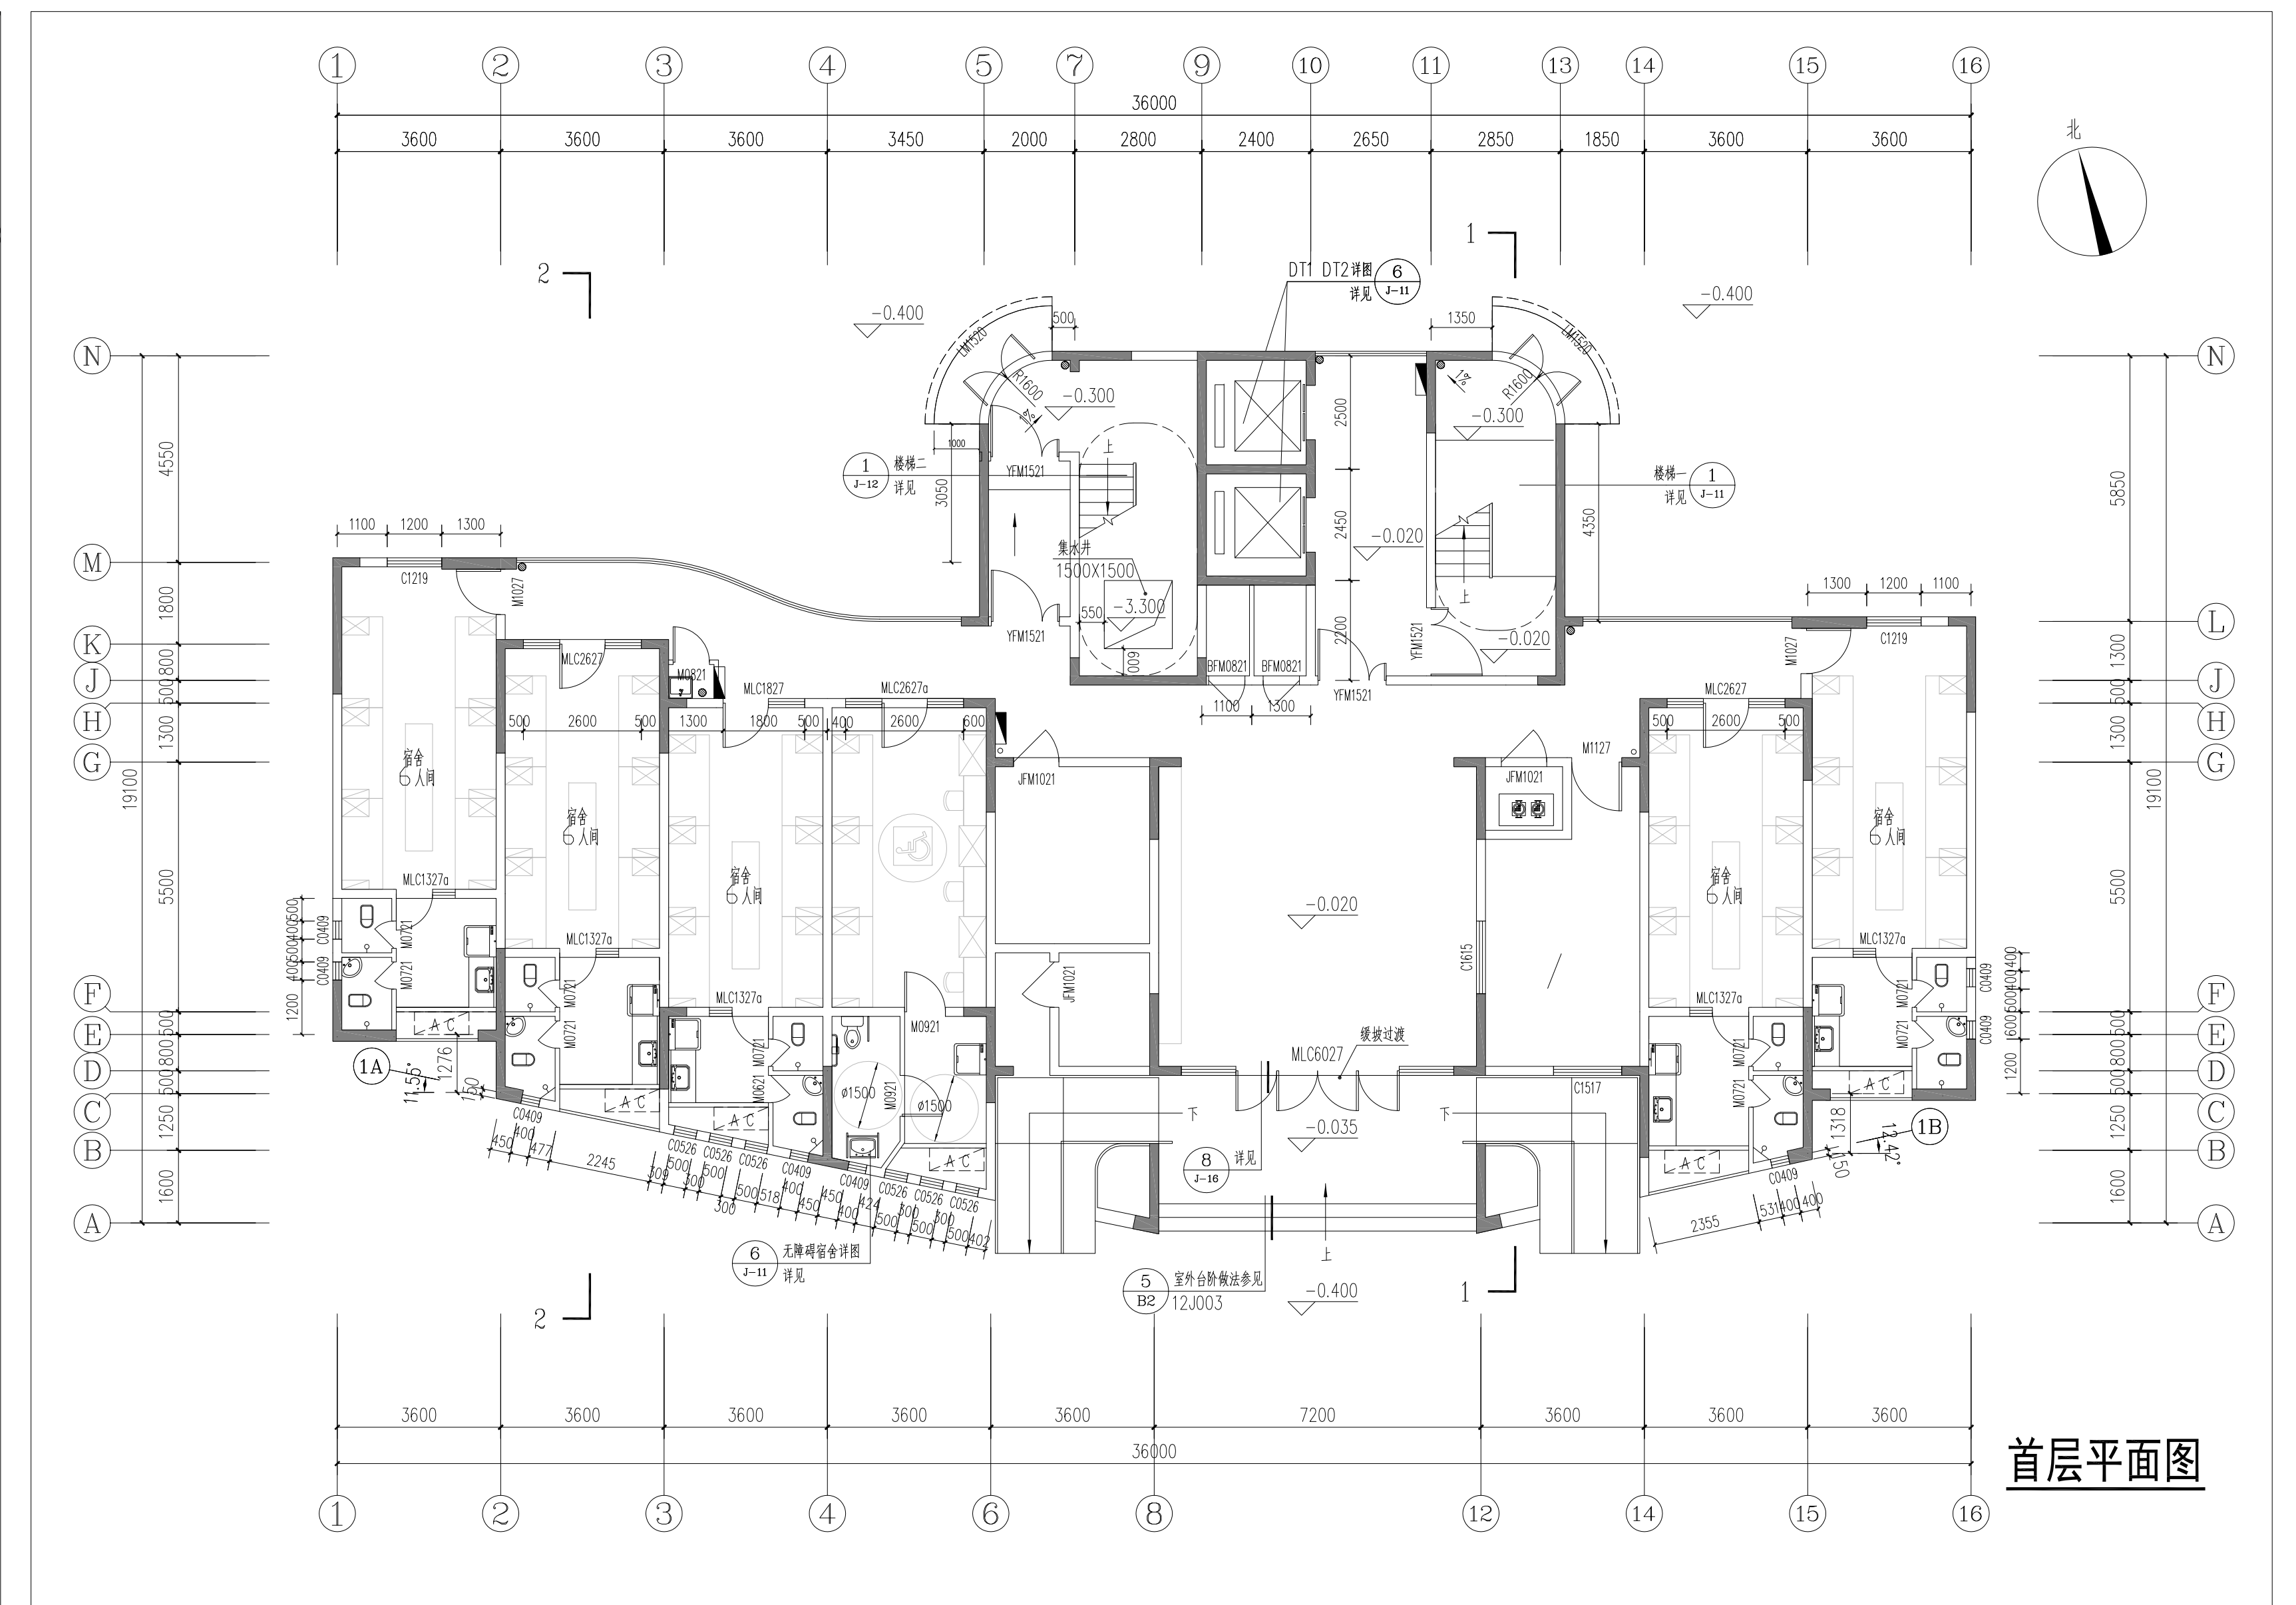

首层平面图

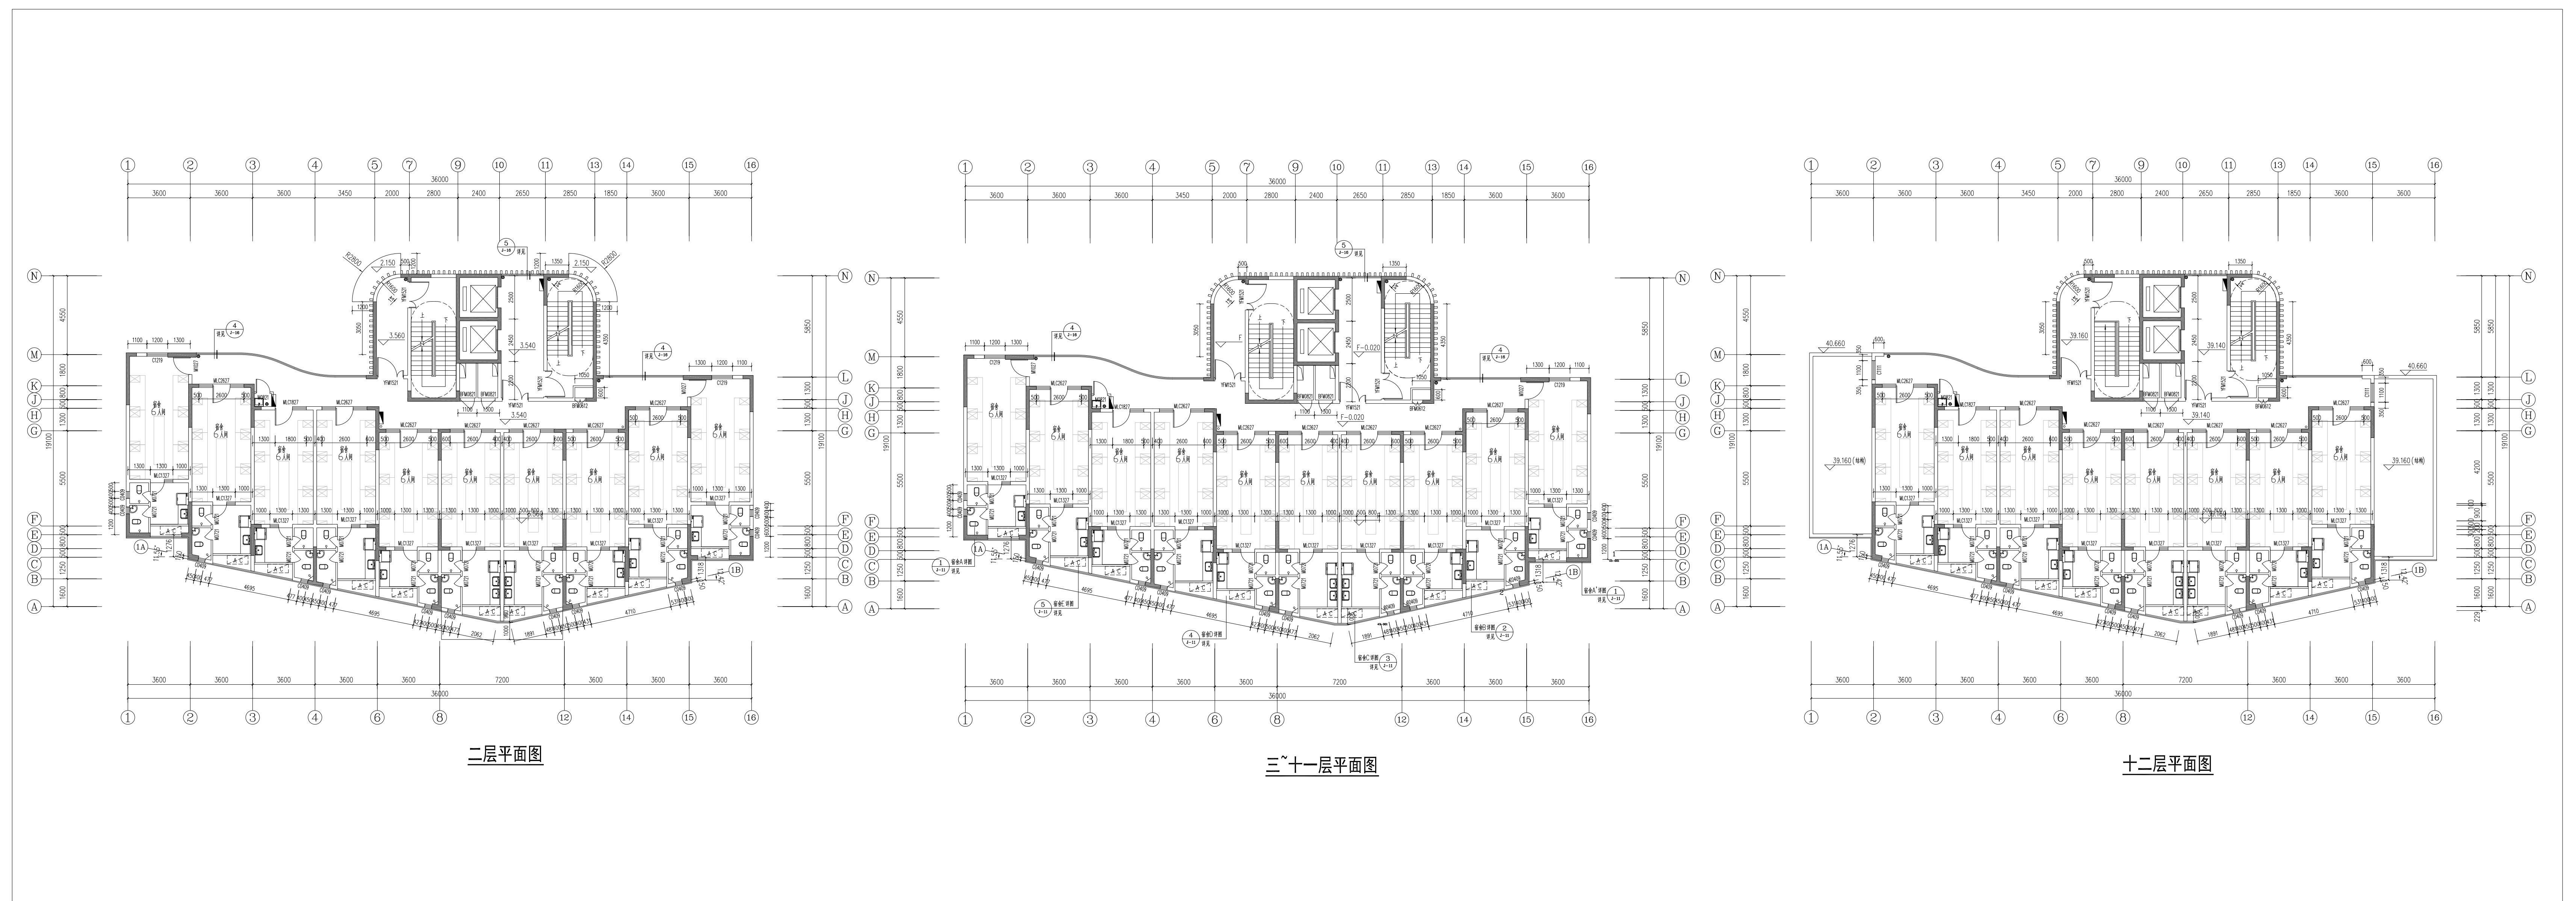

二~十二层平面图